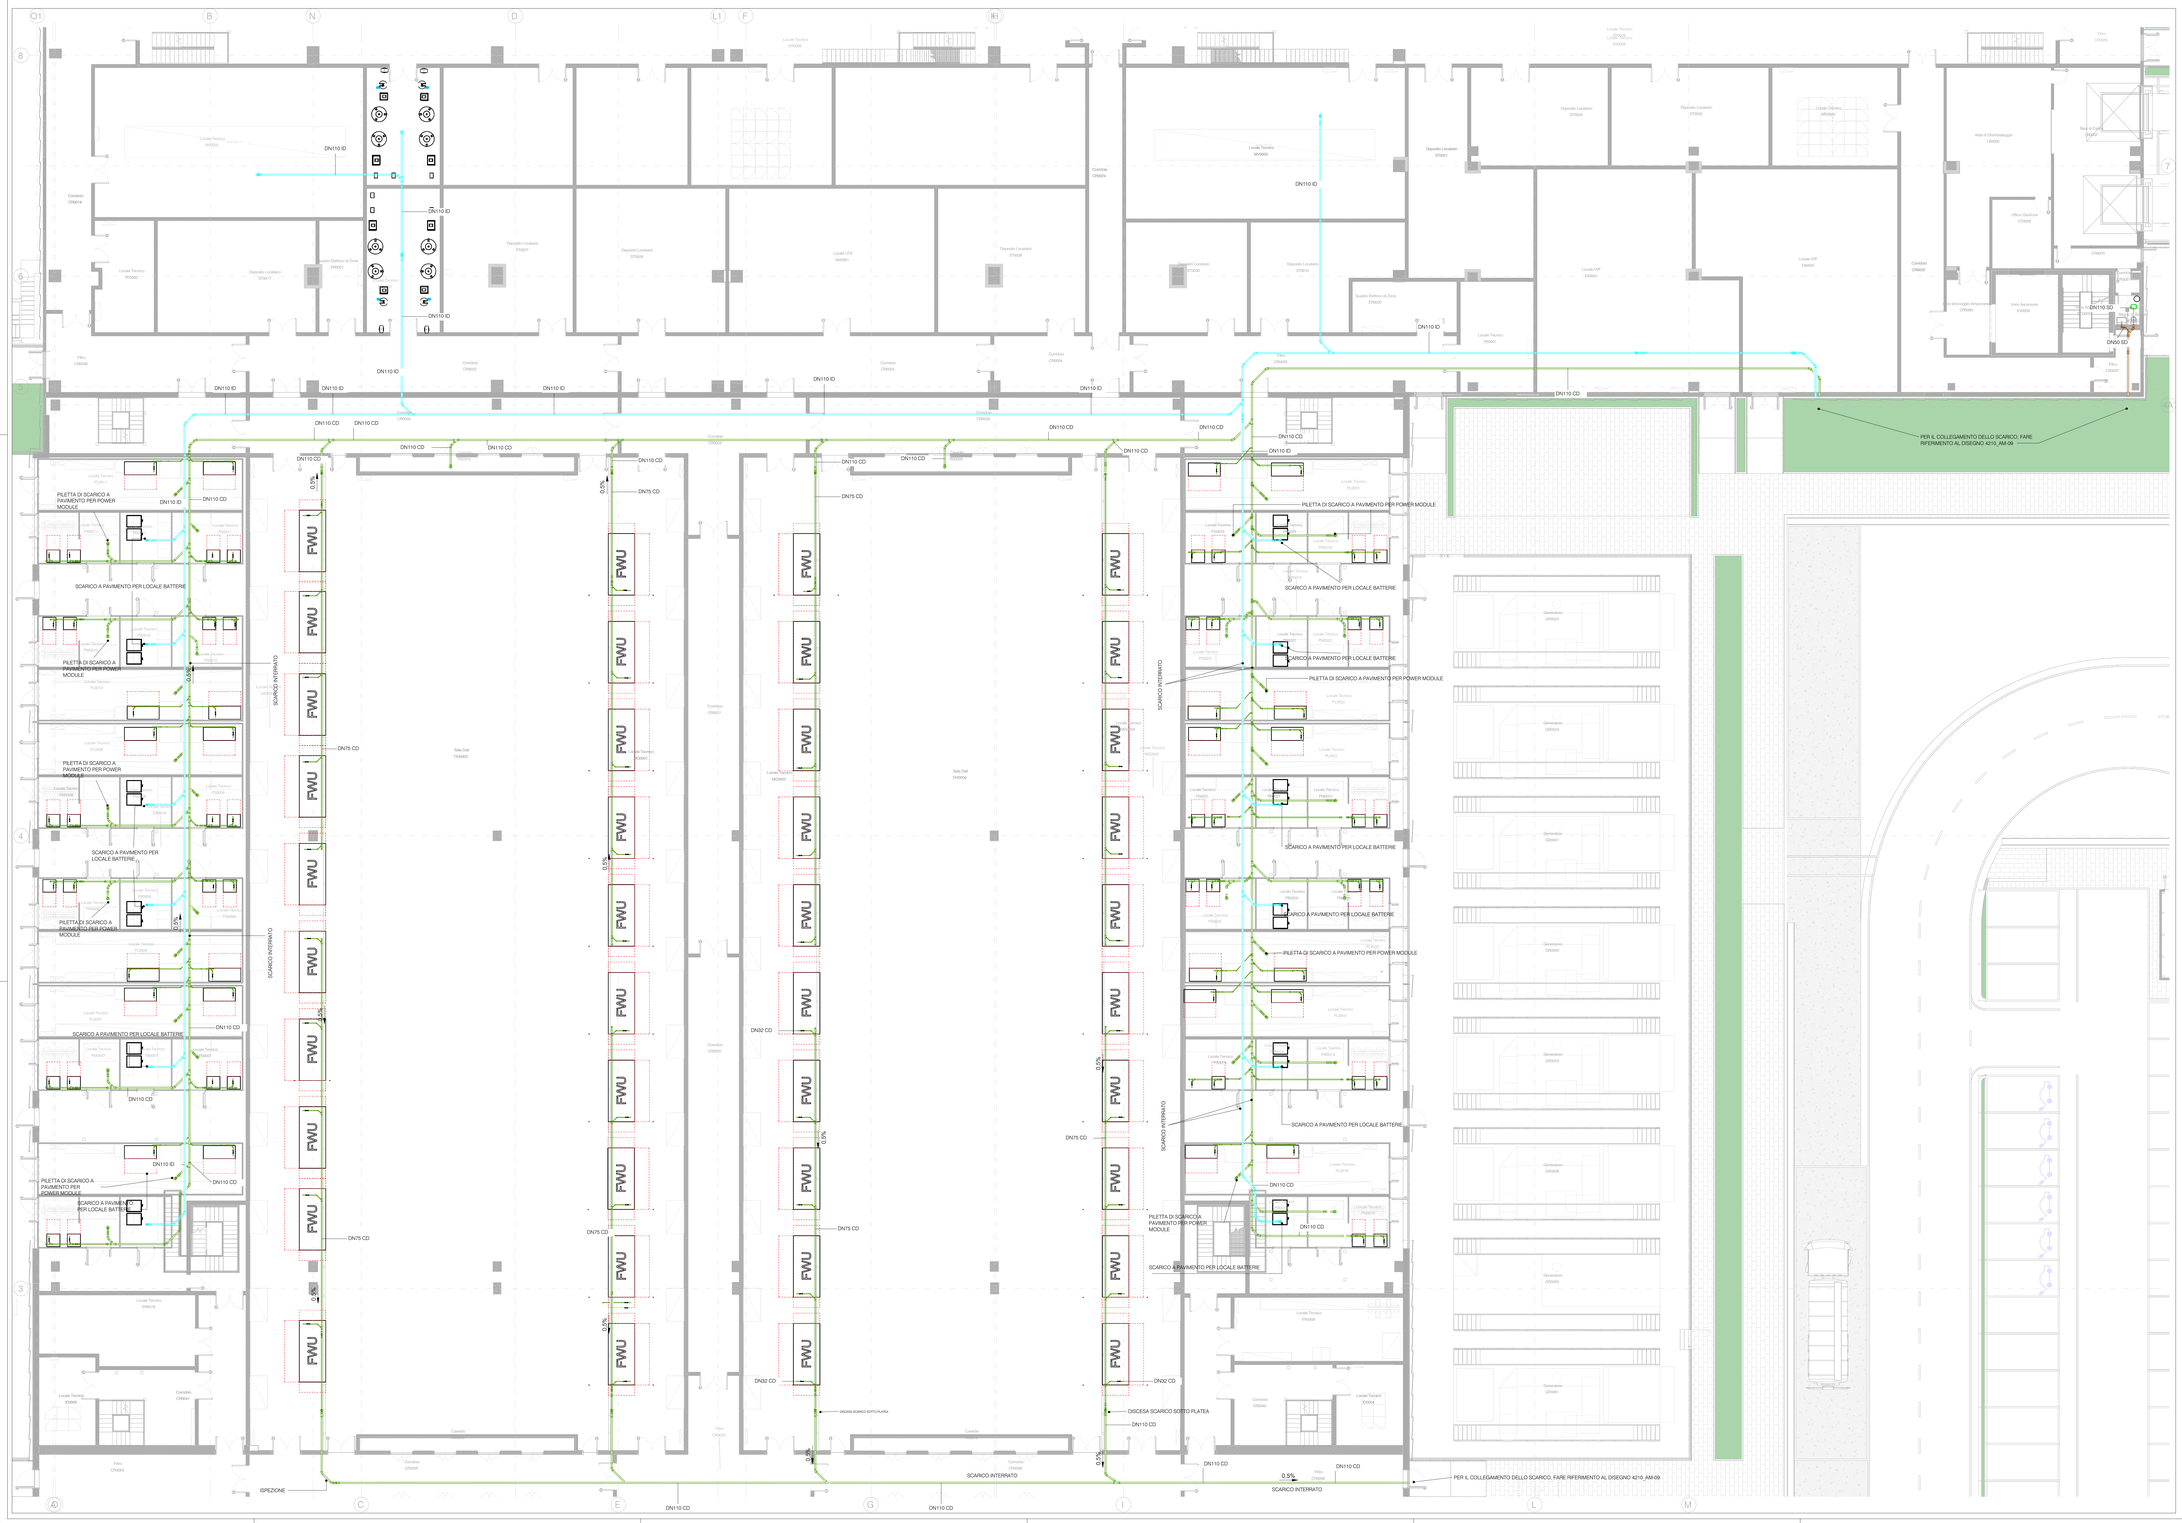

DR -Legenda Tubazioni	
ID	Scarico Acque Industriali - PEAD
BR	Scarico Acque Industriali - Battery Room - PVC-RC
CD	Scarico Condense - PEAD
SD	Scarico Acque Nere - PEAD
	Sifone a secco anti-odore
	Piletta

NOTE SCARICHI:
- *In corrispondenza di tutti i punti di scarico delle unità trattamento aria deve essere prevista adeguata tubazione di scarico dotata di sifone con batterie d'acqua adeguato e tappo d'ispezione.*
- *Gli scarichi condensa delle unità interne saranno collegate alla colonna di acque nere più vicina.*

Firmato digitalmente da: PAOLA ENRICA FIORINI
Data: 06/02/2026 11:44:10

REV.	DATA / DATE	DESCRIZIONE / DESCRIPTION
A	06/02/2026	AGGIORNAMENTO

CIVIL, ARCH. AND MEP DESIGN:
L22DC
L22 DC. è una divisione di Lombardini22 S.p.A.
Via Lombardini 22 20143 Milano, Italia
C.F./P.IVA: 00595360964 Tel. +39 02 58 47 22 0 97
info@l22.it www.l22.it
Capitale sociale Euro 100.000 i.v.
C.F./P.IVA: 00595360964 R.E.A.: 1827099
Sistema di gestione qualità conforme alla UNI EN ISO 9001:2008 - Certificato Nr. 50 100 8319 da TÜV Italia

STRUCTURE DESIGN:
SPS Studio Associato Associato e Antonio Condello
S.P.S. S.r.l. www.spsprl.mi.it
Via M. Gioia, 64 - 20125 Milano, Italia
segreteria@spsprl.mi.it T: 0258484867

COMMITTENTE / CLIENT:
SAVILLS INVESTMENT MANAGEMENT SGR S.P.A.
Milano, via San Paolo, n. 7

TECHNICAL AUTHORITY:
ECHELON DATA CENTRES Office, Beach Tower Office, Beacon South Quarter

PROGETTO / PROJECT:
LIN10
Via della Costa, 2, Treviglio (BG), 24047

PROGETTISTA / DESIGNER:
Ing. Roberto Ceresta - Iscritto all'Ordine degli Ingegneri di Brescia n° 2809
Indirizzo: Via Elia Lombardini 22, 20143, Milano
Mail: ufficio.tecnico@l22.it - Pec: lombardini22@legalmail.it

OGGETTO / OBJECT:
VALUTAZIONE IMPATTO AMBIENTALE
Ai sensi degli art. 23-25 del D.Lgs 152/06

TITOLO / DESCRIPTION:
Reti interne scarichi acque nere e industriali - Foglio 2

DISEGNATO DA: DRAWN BY:	CONTROLLATO DA: CHECKED BY:
SGS	EAR
DATA/ DATE: 17/12/2025	SCALA / SCALE: 1:125

NOME FILE / FILE NAME:
4210_AM-004- Reti interne scarichi acque nere e industriali - Foglio 2

COMMESSA / JOB:	FORMATO / SHEET:
4210	A0+

TAVOLA / DRAWING:
AM-004

DATA REV.:	REV.:
06/02/2026	A

Keyplan: LIN10

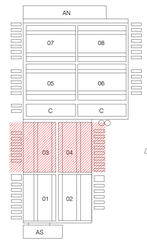

© Lombardini22 S.p.A. ES DT (rev. I) (L.663/41 Art.2578)